


Eingang **D**

Eingang **E**
Barrierefrei

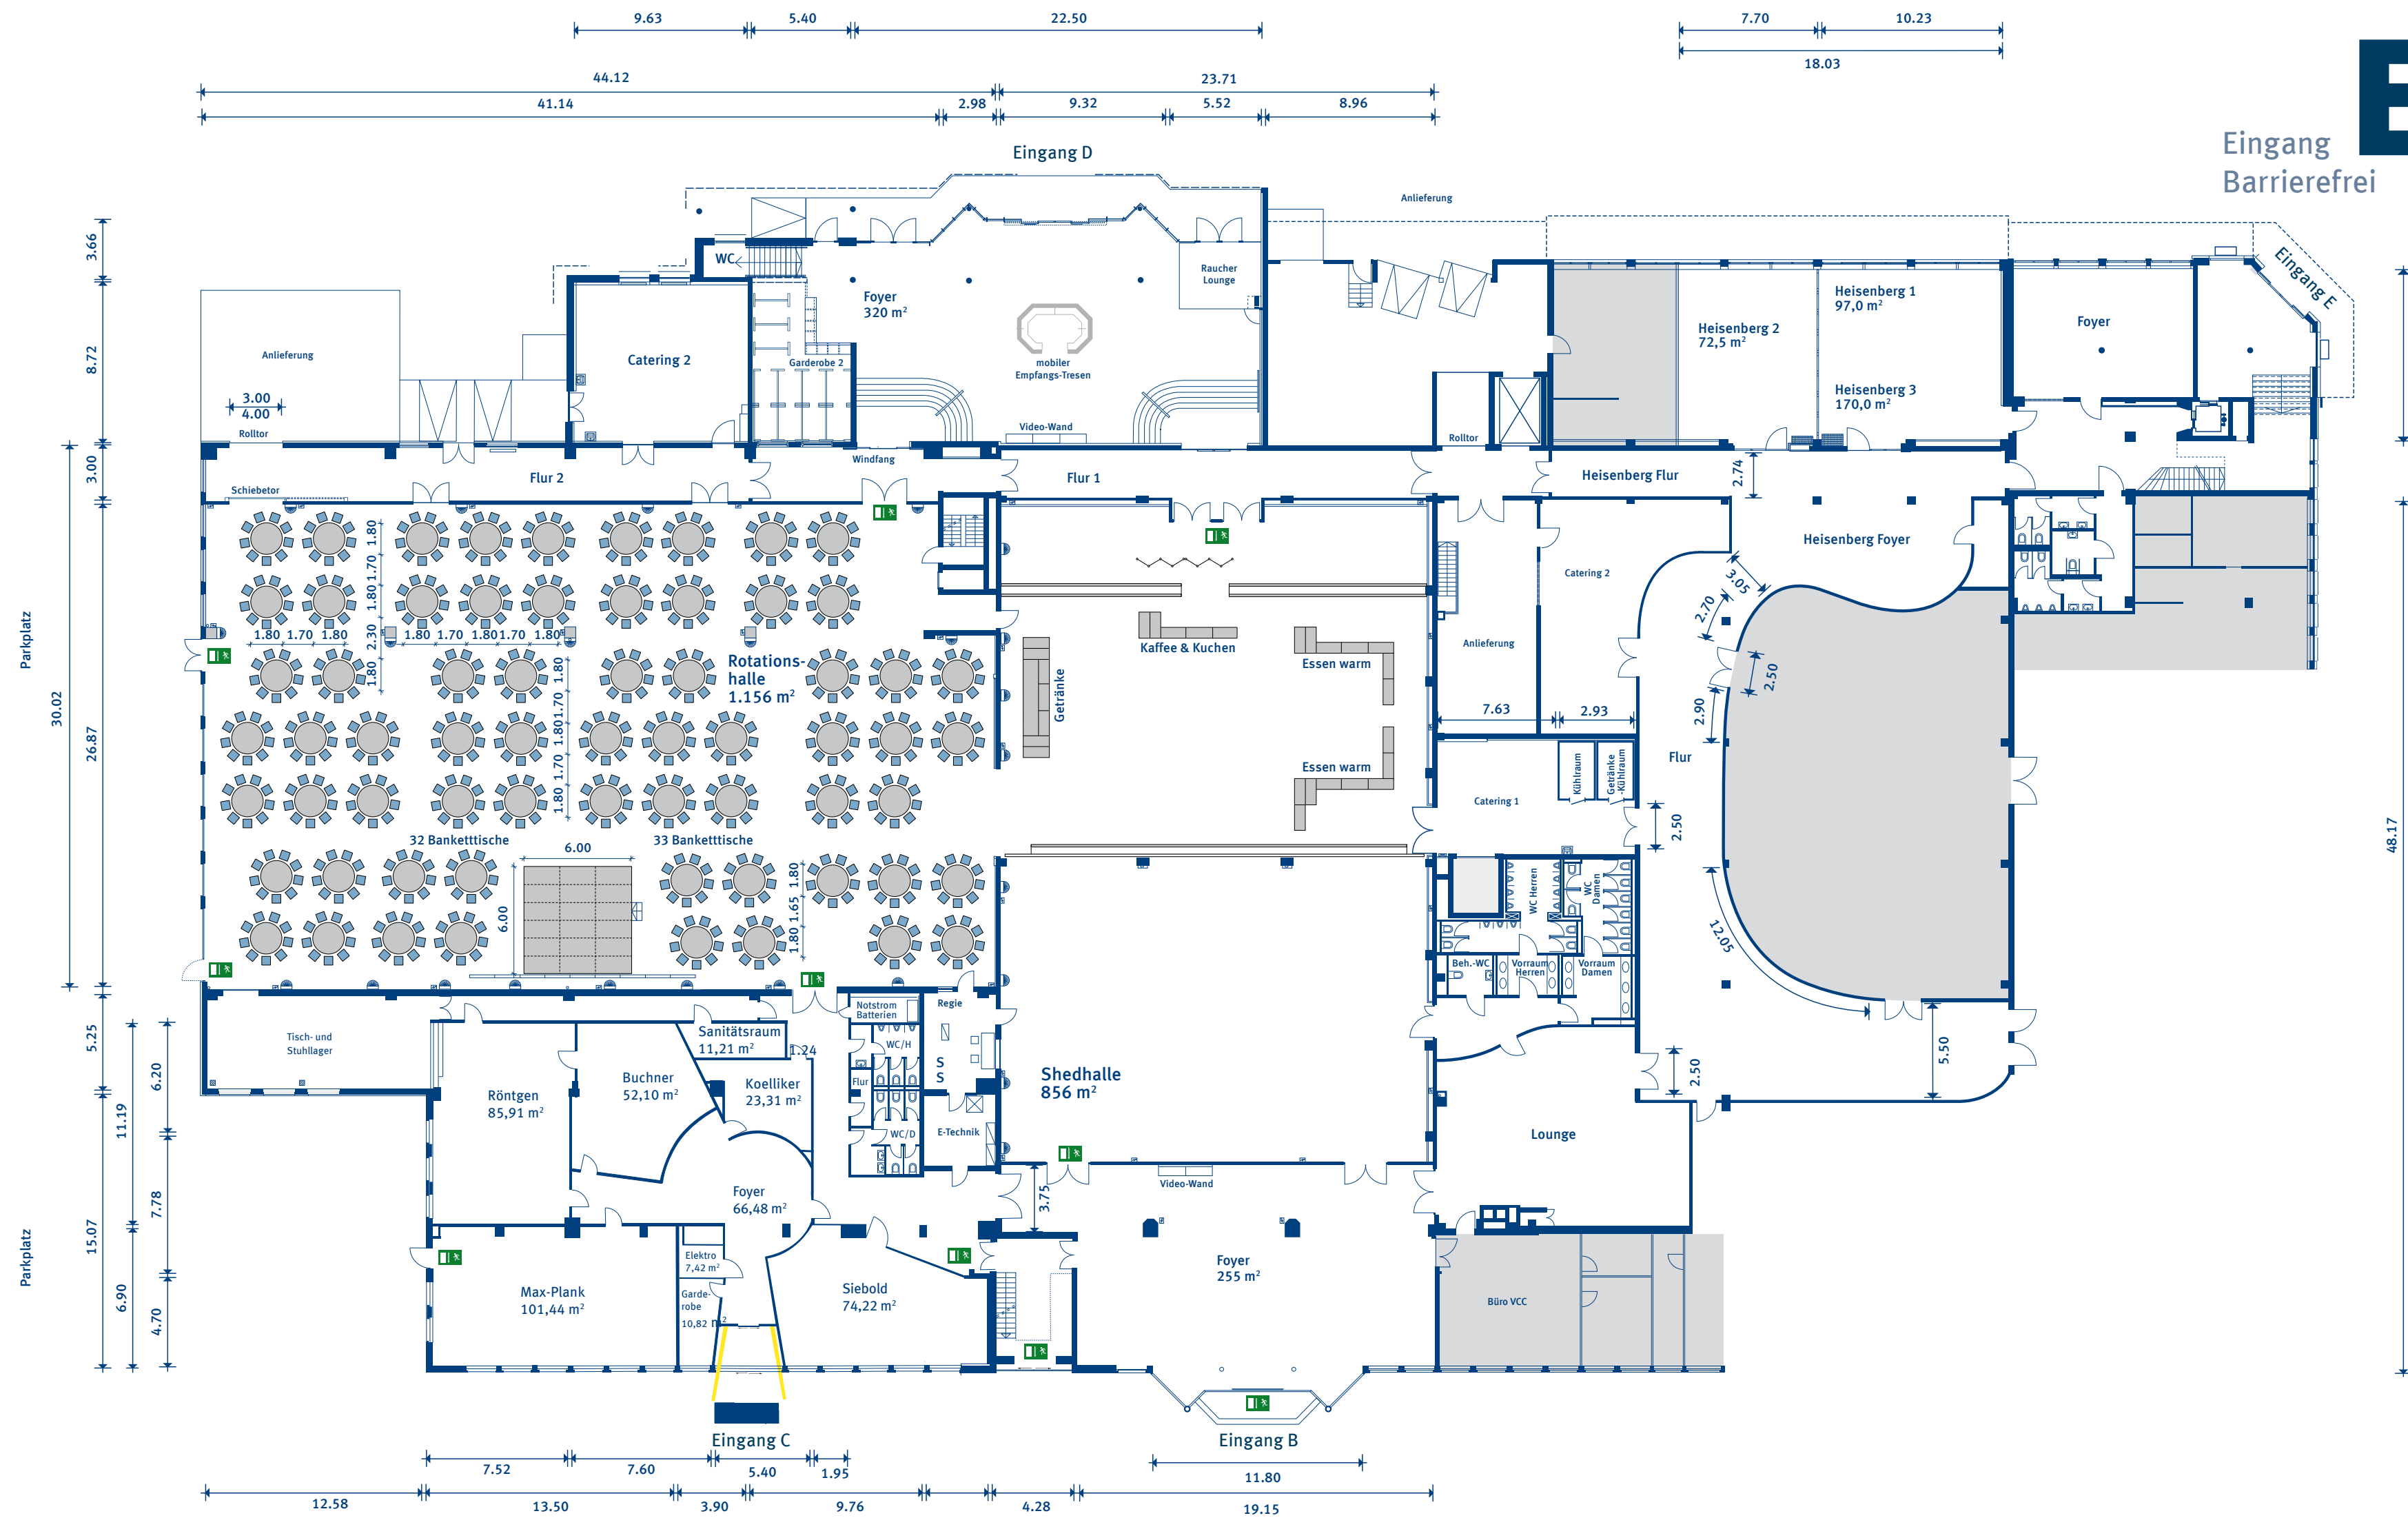

Eingang **C**
Barrierefrei

Eingang **B**
Barrierefrei

VOGEL CONVENTION CENTER

ÜBERBLICK:

- Gesamtfläche: 4.000 m²
- Shedhalle: 852 m²
- Rotationshalle: 1.156 m²
- Conference Center Ost: 450 m²
- Conference Center West: 170 m²
- Carl-Gustav-Vogel-Platz: 450 m²
- Foyer Ost: 250 m²
- Foyer West: 350 m²
- Foyer Conference Center Ost: 67 m²
- Foyer Conference Center West: 70 m²
- seperate Cateringbereiche: 200 m²
- 2 große Parkplätze mit maximal 250 Stellplätzen direkt am Haus
- hochwertiger, sehr belastbarer Industrieboden:
 - Shedhalle (25 KN/m²)
 - Rotationshalle (60 KN/m²)
- exzellente Raumakustik in der Rotationshalle, Nachhallzeit 1,79 sek.

AUSSTATTUNG:

- Edge-Blending-Projektionsfläche: 57 m²
- Deckenmontage: Traversen und schwere Lasten möglich
- Schaltung aller Tonquellen in alle Räume und Hallen möglich
- Internetzugang drahtlos, WLAN 50/mbits synchron
- Geräusch- und zugluftfreie Klimatisierung
- 2 separate Cateringbereiche mit eigenem Zugang und LKW-Laderampe
- Komfortable Sanitärbereiche
- Alle Räume ebenerdig und behindertengerecht

Bestuhlungsbeispiel | Bankett